# 恢复治理平面示意图

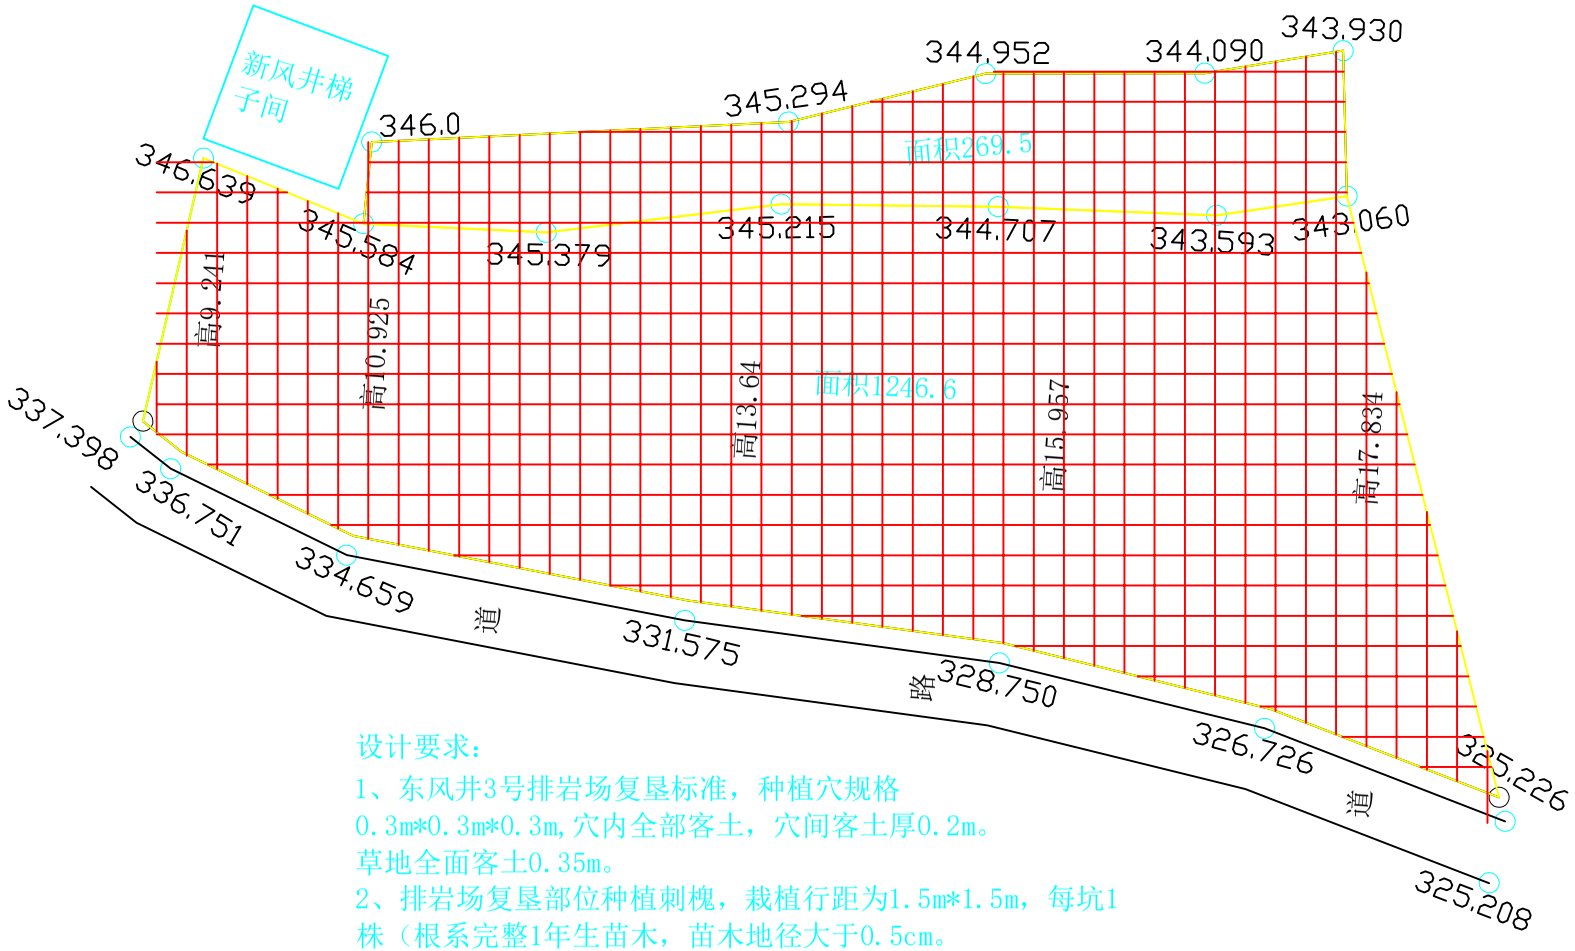


设计要求：

1、东风井3号排岩场复垦标准，种植穴规格0.3m*0.3m*0.3m,穴内全部客土，穴间客土厚0.2m。草地全面客土0.35m。

2、排岩场复垦部位种植刺槐，栽植行距为1.5m*1.5m，每坑1株（根系完整1年生苗木，苗木地径大于0.5cm。