


尾矿库 35米长移动皮带架子示意图

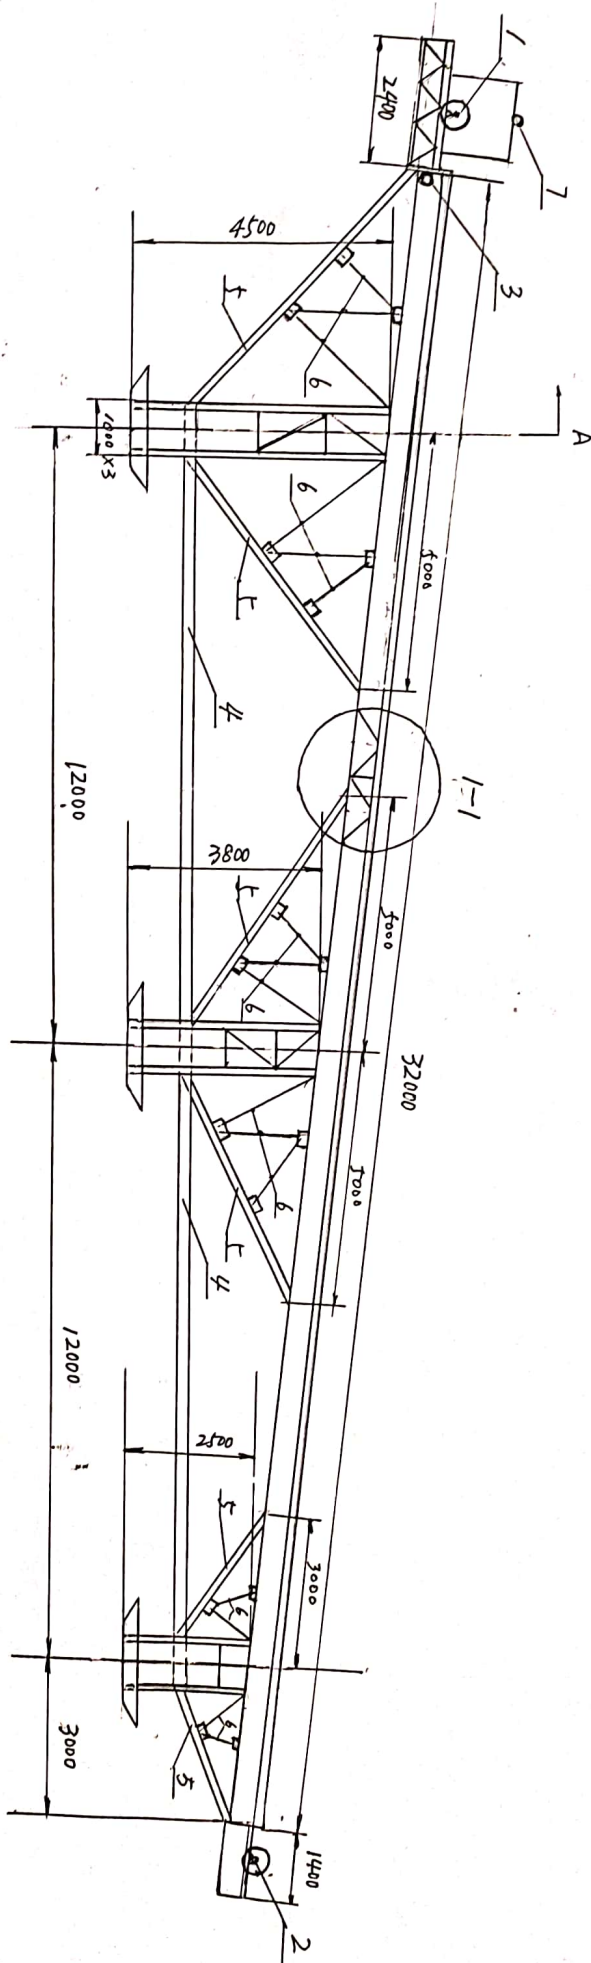

电料: 3x10+1铜芯电缆1000米

配电柜: 1台

说明: 1. 皮带架子两端根据电动滚筒和改向滚筒的实尺寸处理

加工制作.

2. 皮带架子两侧有行走防护栏.

3. 上行走架间距600mm.

4. 皮带为1米宽.

1—电动滚筒 $\phi 600$ 橡胶, TD75型

2—改向滚筒 $\phi 100$ 不橡胶

3—改向滚筒 $\phi 300$ 不橡胶

4—螺旋焊管 $\phi 290 \times 7$.

5—无缝钢管 $\phi 133 \times 5$

6— $\angle 75$ 角钢, $\angle 75 \times 7$


7—龙门吊架

美利

2022.12.26

1/100



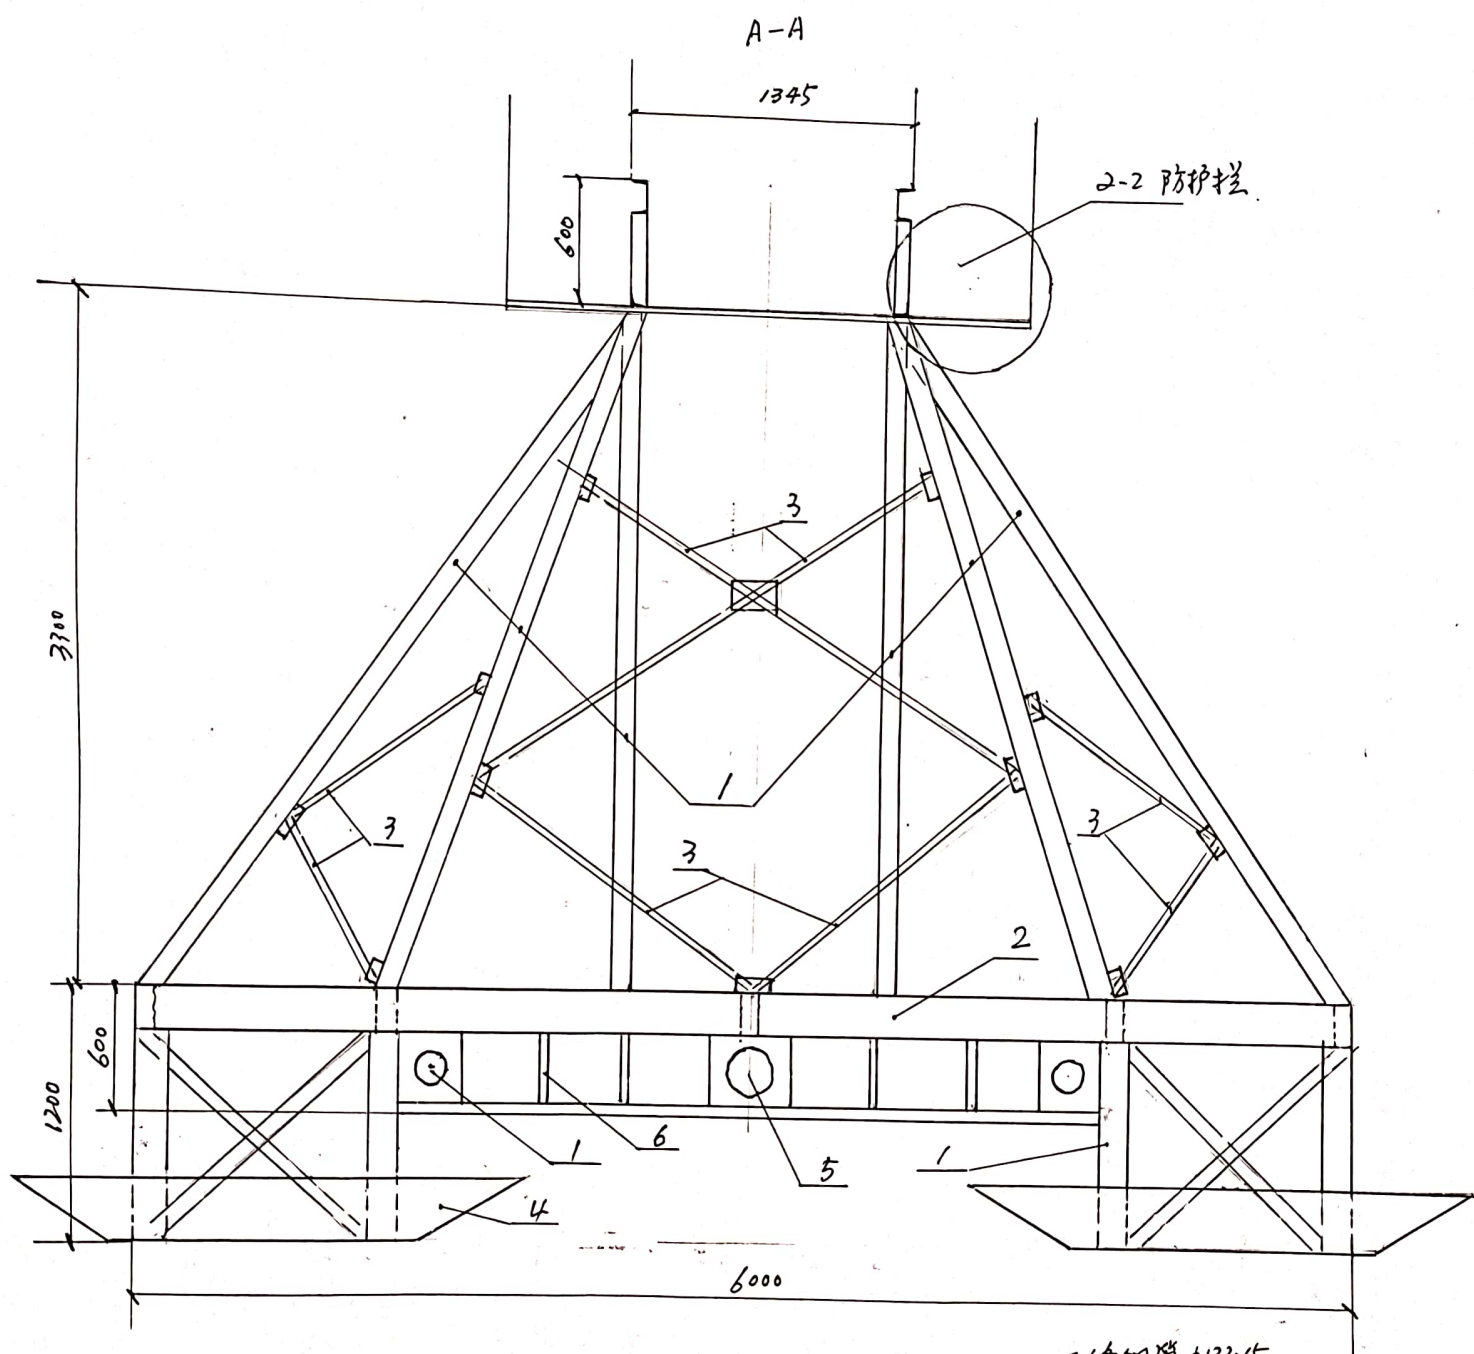

- 1—无缝钢管 $\phi 133 \times 5$
- 2—槽钢 $C20a$
- 3—角铁 75×7
- 4—铁板底座 $12mm$
- 5—螺旋焊管 $\phi 290$
- 6—角铁 63×6

刘松

2021.12.26.


2次

1:250



扫描全能王 创建

架子底部连接


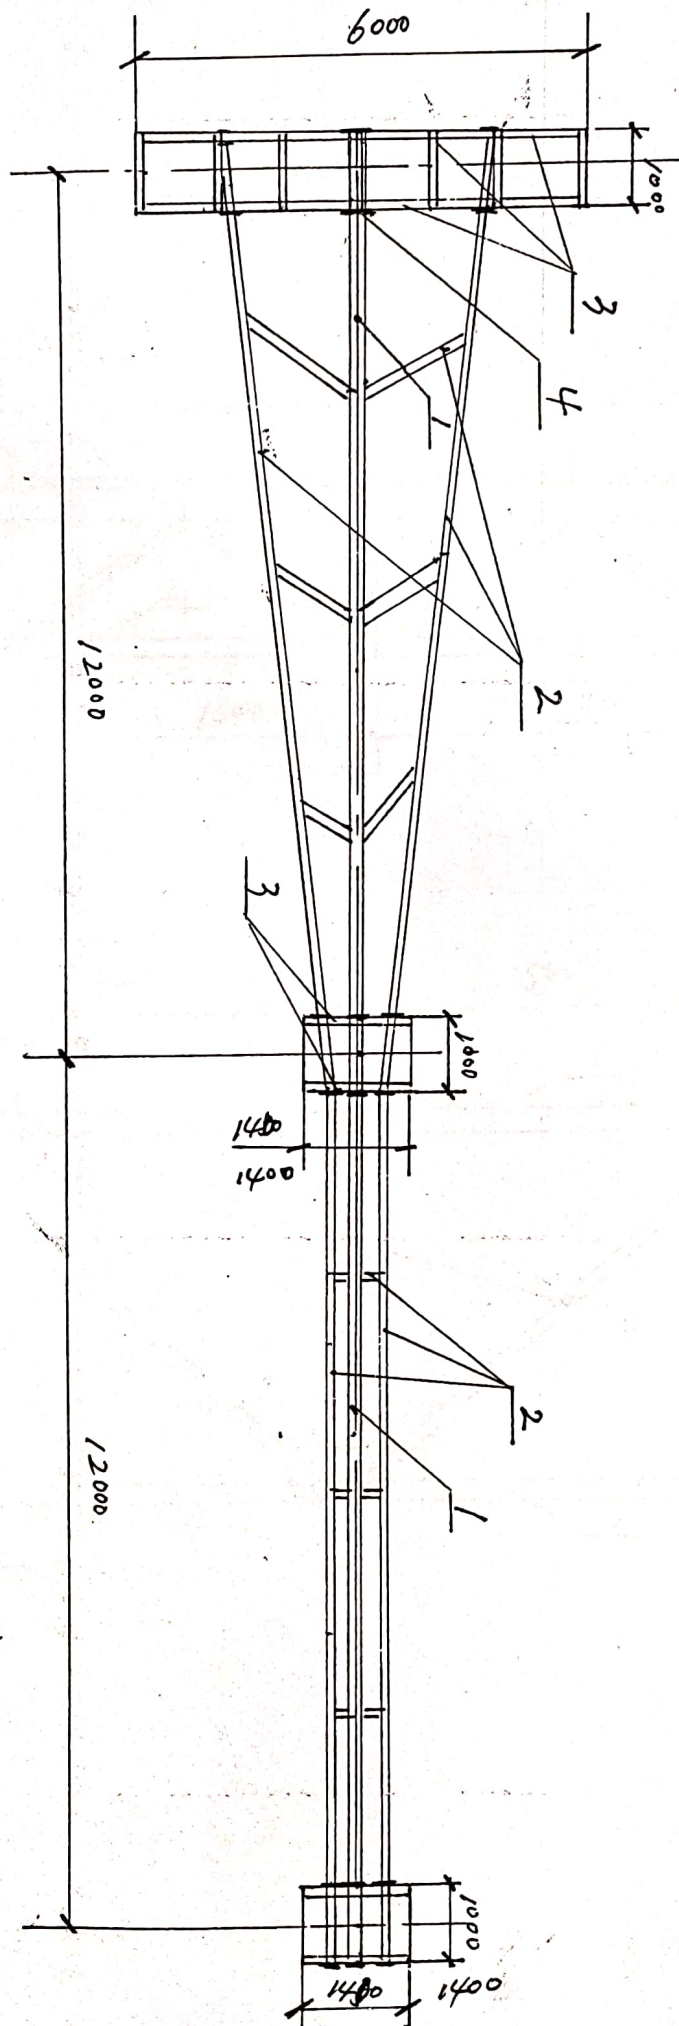


- 1—出架螺旋管 $\phi 290$
- 2—无缝钢管 $\phi 133$
- 3—槽钢 20a
- 4—加3号板 12mm

共 1 页
2022.12.26
1:100



1-1

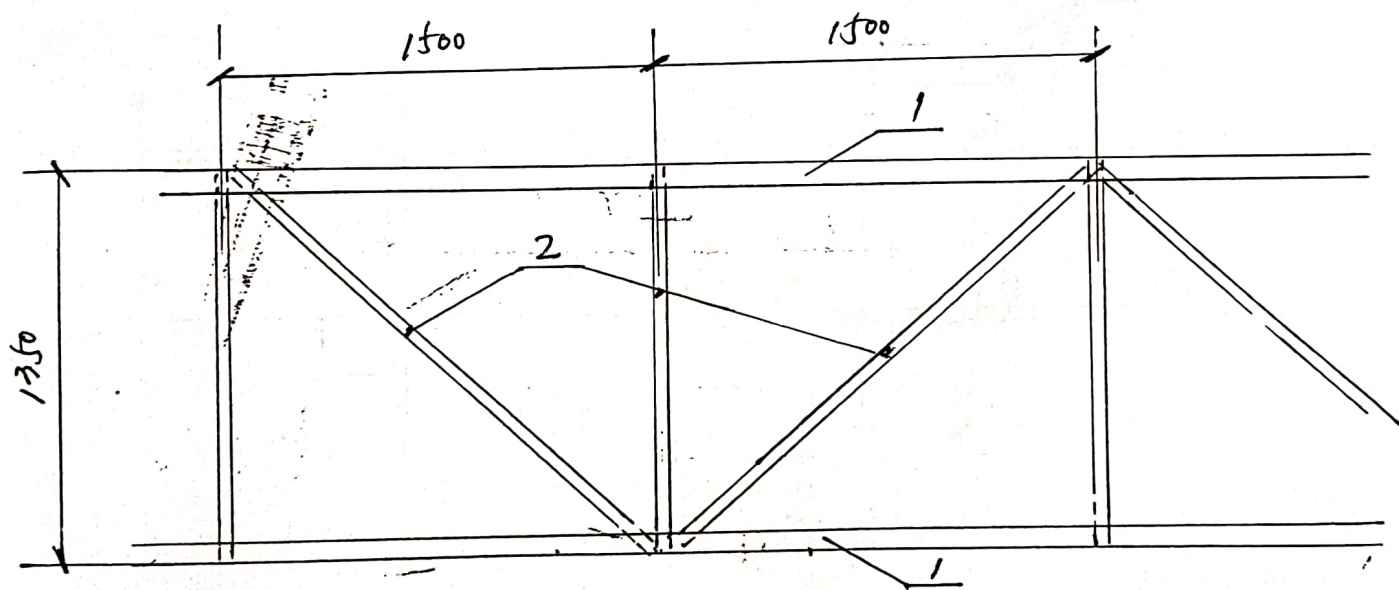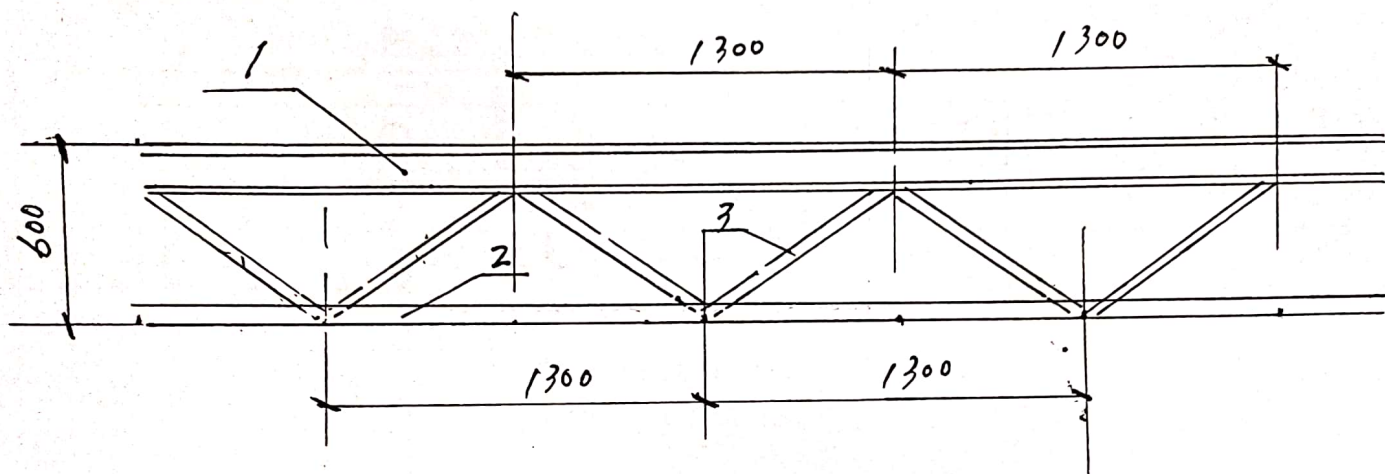

- 1-槽钢 14a
- 2-角铁 $\angle 75 \times 7$
- 3-角铁 $\angle 63 \times 6$

关根明



2022.12.26

11250



扫描全能王 创建

支架底部连接

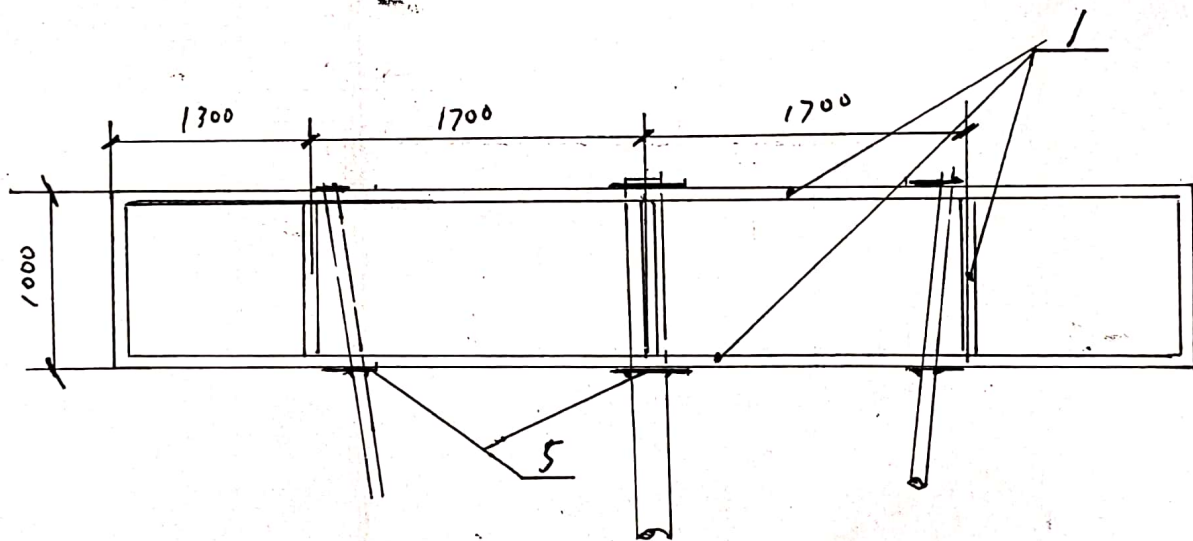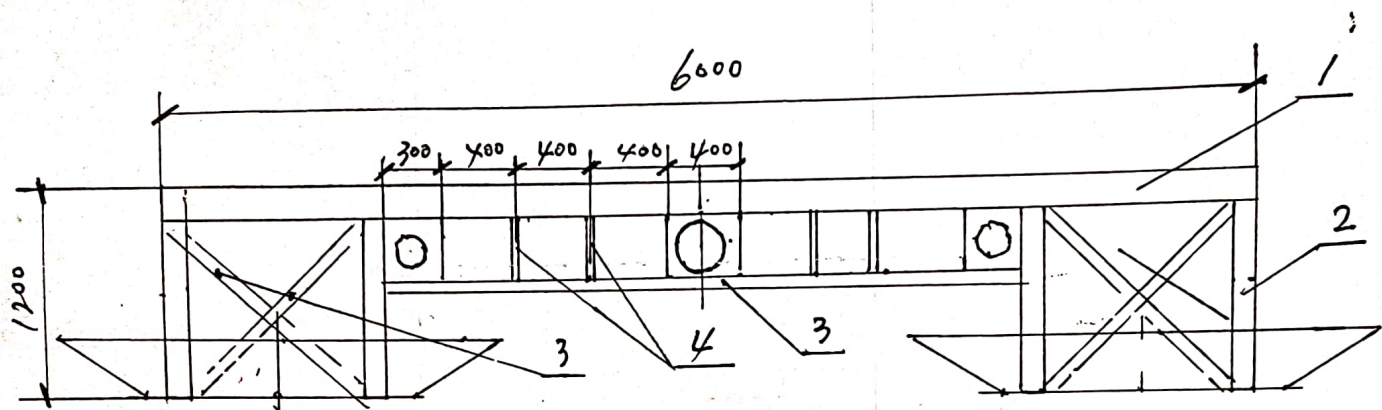

1-槽钢I20a

2-无缝钢管 $\phi 133$

3-角铁 $\angle 75 \times 7$



4-角铁 $\angle 63 \times 6$

5-铁板 12mm

5页 姜松 2022.12.26 1:400



扫描全能王 创建

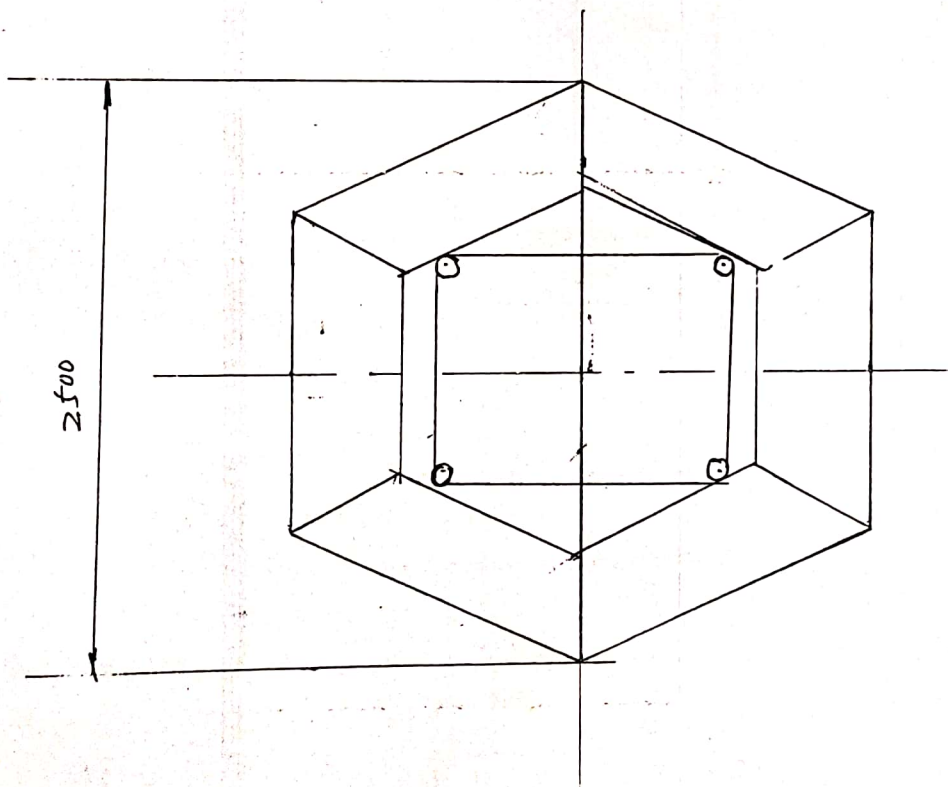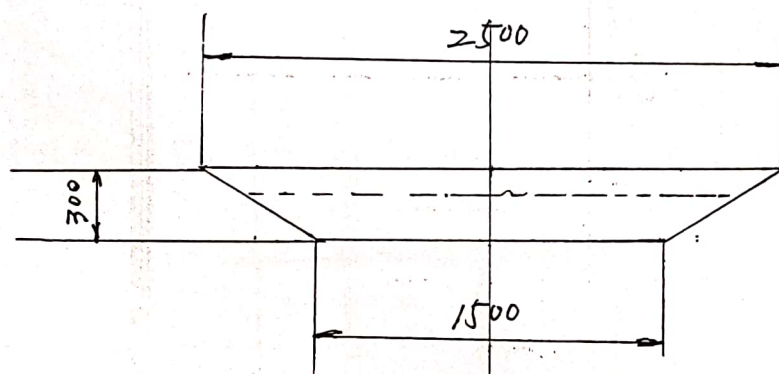

62

11100

底座12个

12mm 铁板

吴松明



2022.12.26



扫描全能王 创建

两侧防护栏

2-2

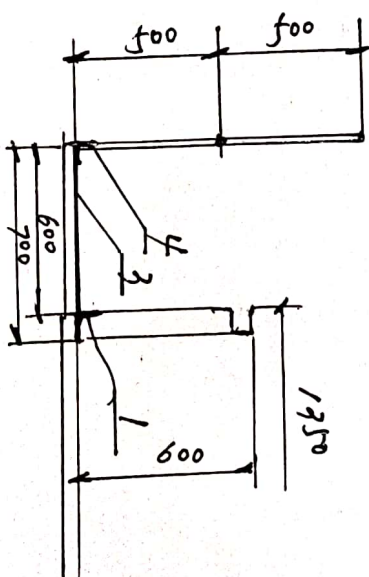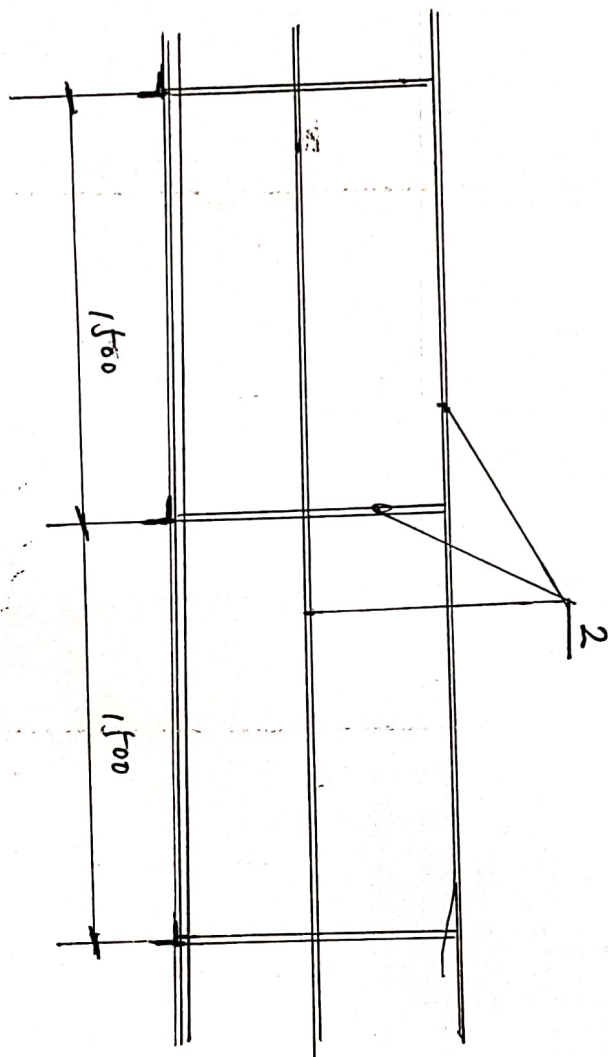

1-角钢 $\angle 75 \times 7$

2-6" 钢管 (圆杆)

3-花纹板 (5mm)

4-角钢 $\angle 40 \times 4$



单侧 38米

7页

1:250



移动皮带架子龙门吊架 2套

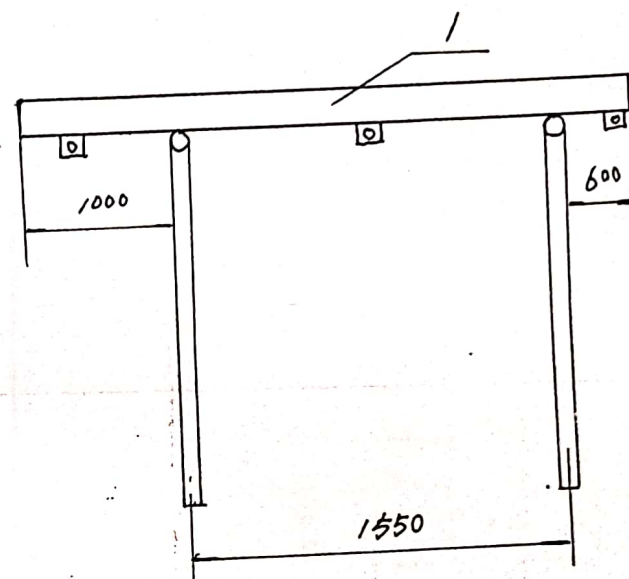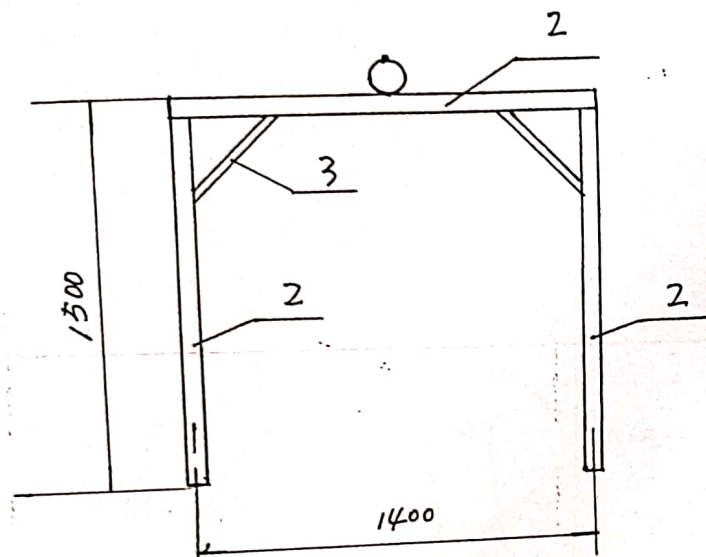

- 1 — 无缝钢管 $\Phi 133 \times 5$
- 2 — 钢管 $\Phi 76 \times 4$
- 3 — 角铁 $\angle 63 \times 6$



关伟利
2022.12.16

8页



扫描全能王 创建

头部电切滚简架子

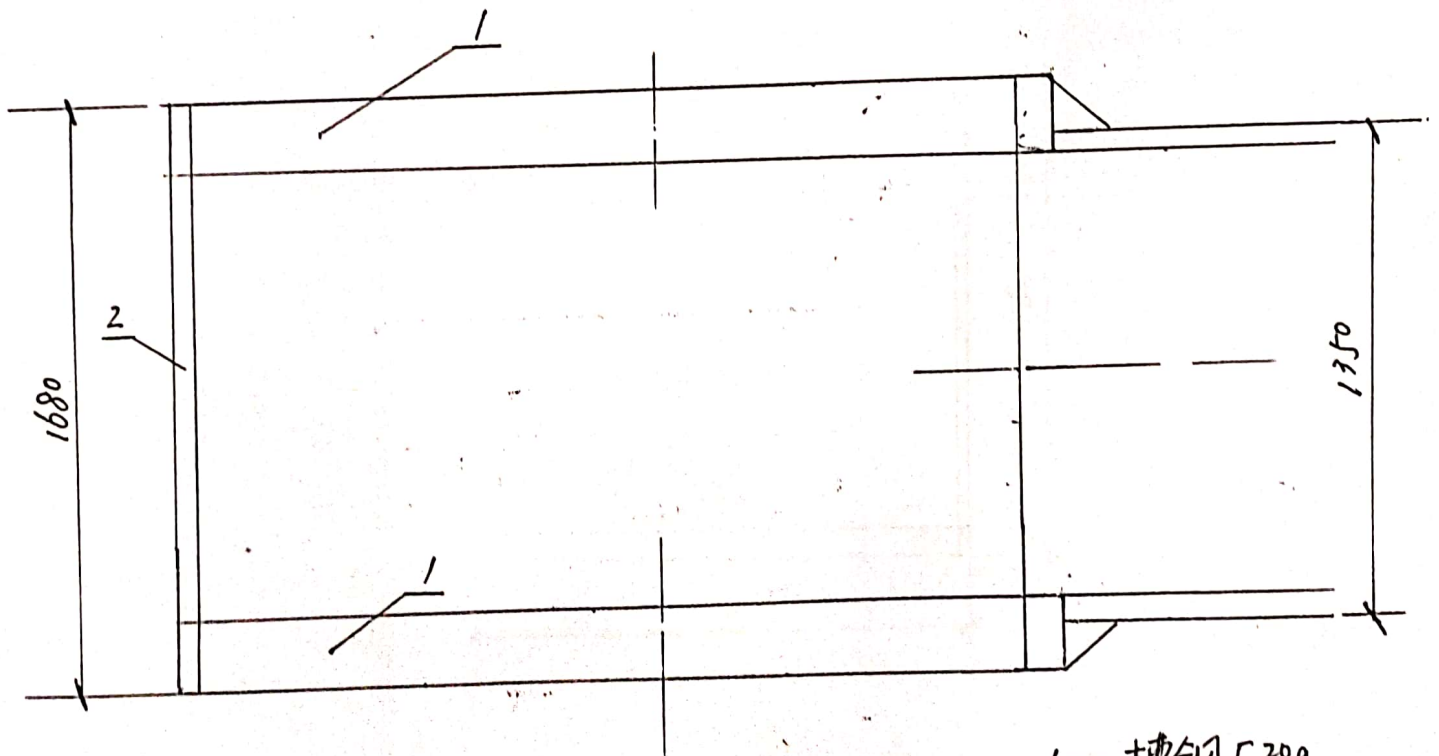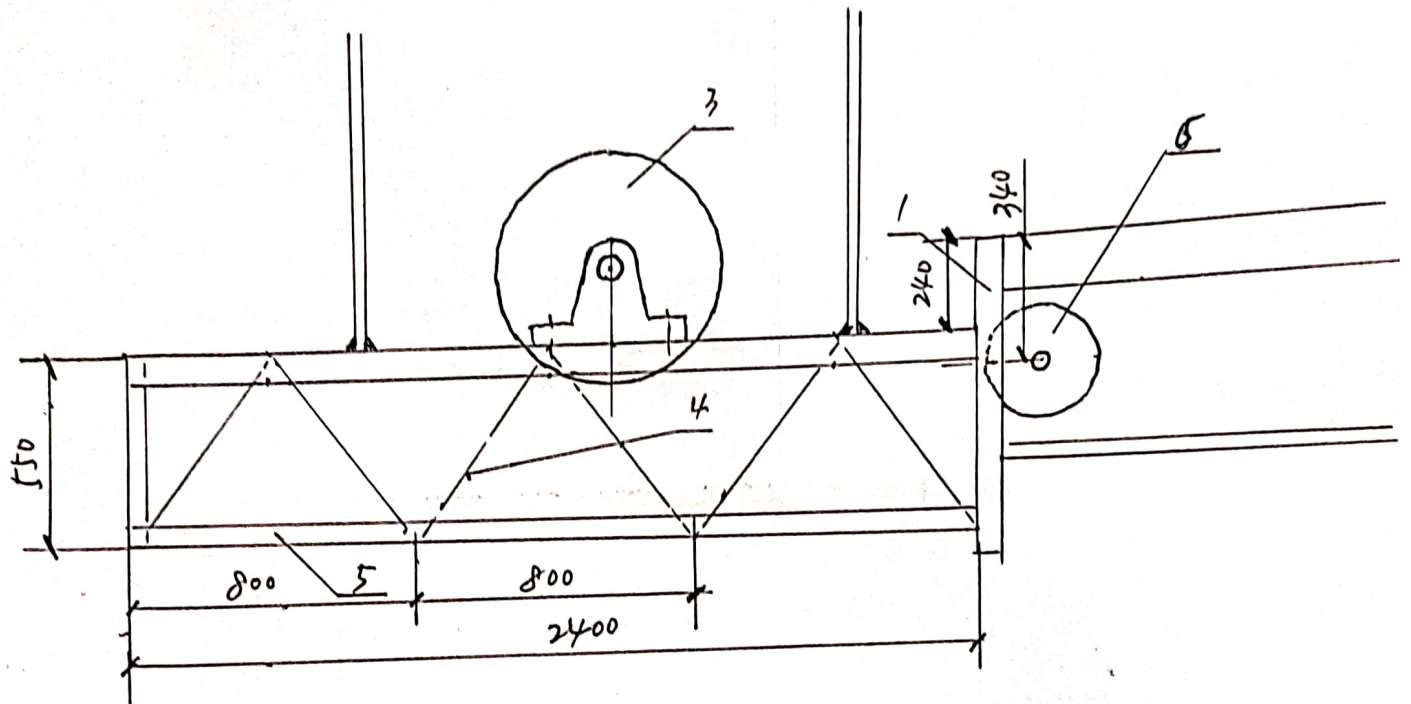

- 1—槽钢 C20a
- 2—角铁 $\angle 75 \times 7$
- 3— $\phi 600$ 滚简
- 4—角铁 $\angle 63 \times 6$
- 5—槽钢 C14a
- 6—改向滚简 $\phi 300$

92

11.200



吴松

2022.12.26



扫描全能王 创建

尾部架子示意图

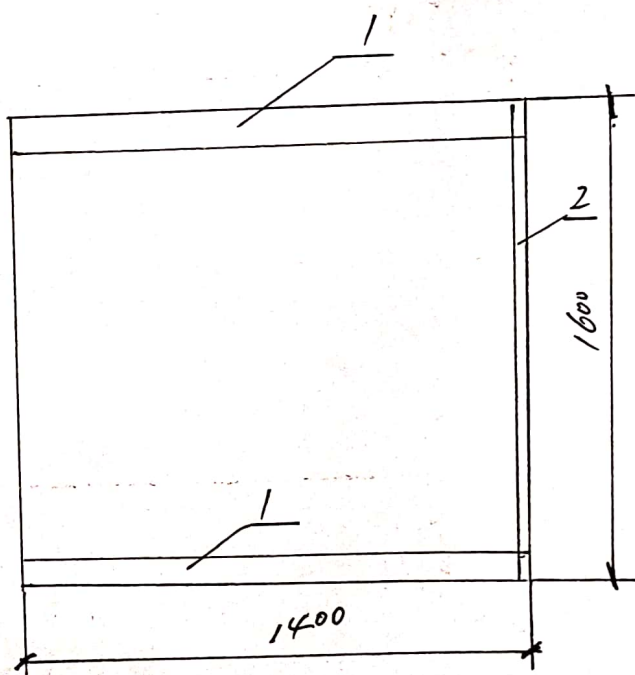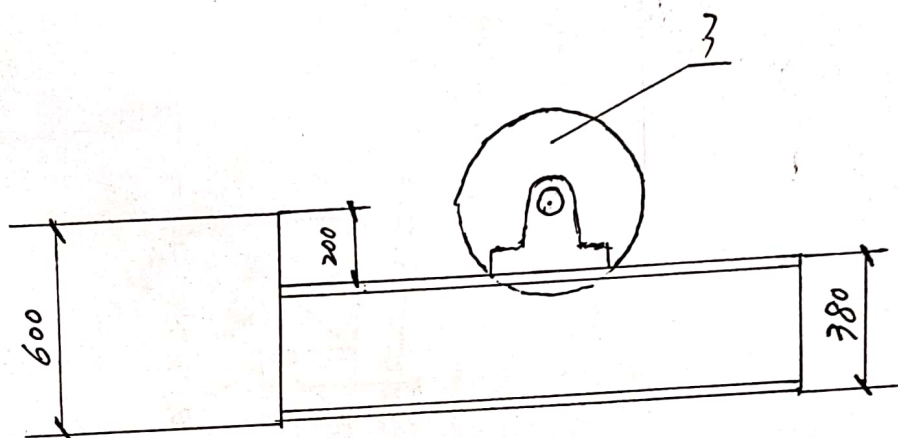

- 1—槽钢C140
- 2—角铁 $\angle 63 \times 6$
- 3—改向滚筒 $\phi 500$

10页

关松 2022.12.26



扫描全能王 创建

图纸问题汇总解答

- 1、 图纸比例是 1:250，尺寸从图纸中直接量出
材质标注是无缝钢管和角铁 75*7
- 2、 按图纸比例 1:100，尺寸从图纸中直接量出
- 3、 标号 6 尺寸从图纸中可以量出、材质注明 6 角铁 75*7
- 4、 尺寸 600 长
- 5、 全部一遍底漆、两遍油漆（灰色）
- 6、 全部乙供材料、国标
- 7、 配电箱由设备附带
- 8、 是户外橡套电量 YCW、规格 3*10+1（乙供）

张立东、关招明

刘江

